


23 x 146 Blockhausprofil m. zurückgesetzter Nutwange

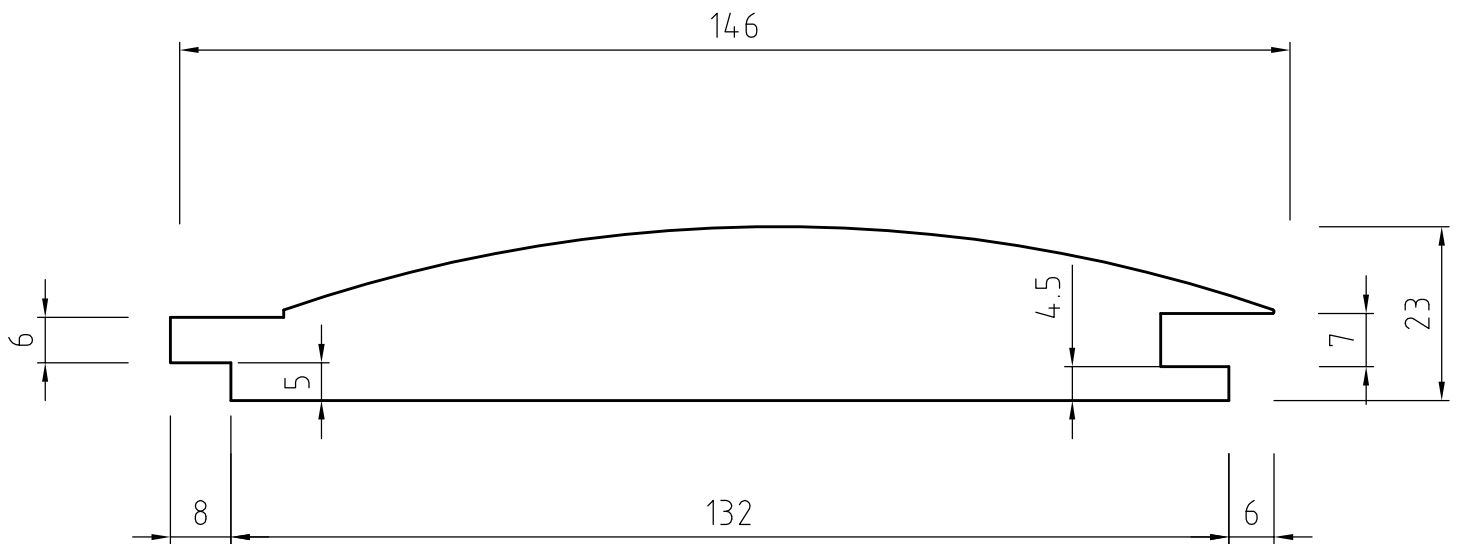

						Oberfläche	Maßstab 1:1	Position	-	Menge	-
						gehobelt	- Holzart: Fichte -				
					Datum	Name	23 x 146 Blockhausprofil				
				Bearb.	01.12.2007						
				Gepr.							
				Norm	DIN 68122						
							- V. Ladenburger GmbH & Co KG				
Zust. Änderungen		Datum	Name	Dateiname							