


24/17 Boden – Deckel Fassadenprofil

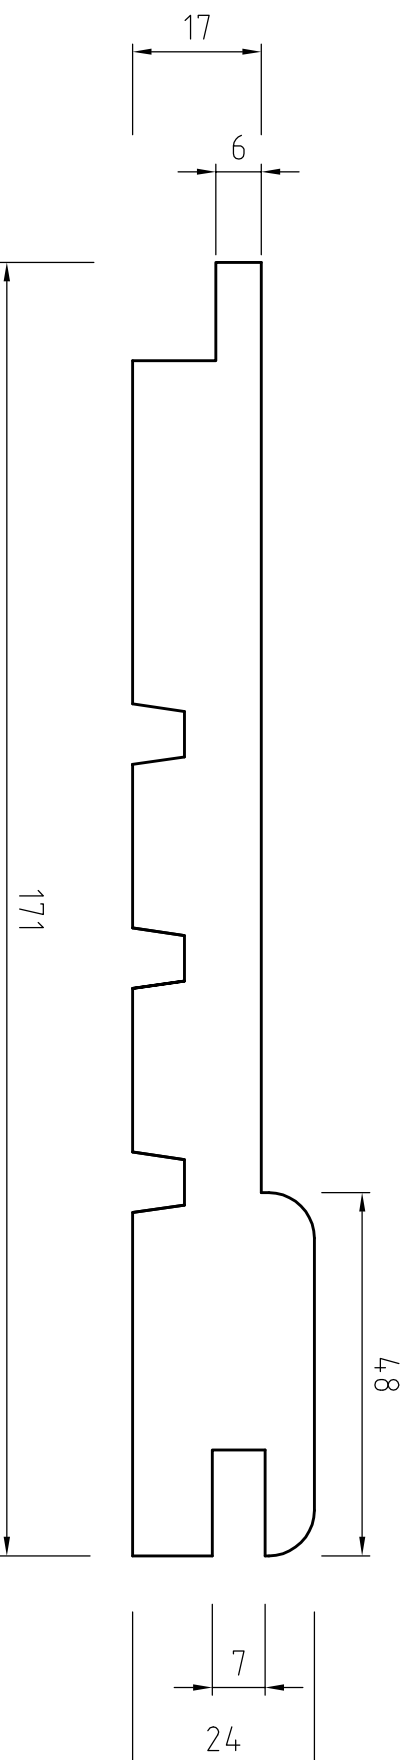

Holzart: Fichte		Oberfläche gehobelt	Maßstab 1:1	Position -	Menge -	24/17 Boden-Deckel Fassadenprofil	Blatt - Bl									
								Datum	Name							
										Bearb. 01.12.2007						
											Gepr.					
												Norm DIN 68126				